
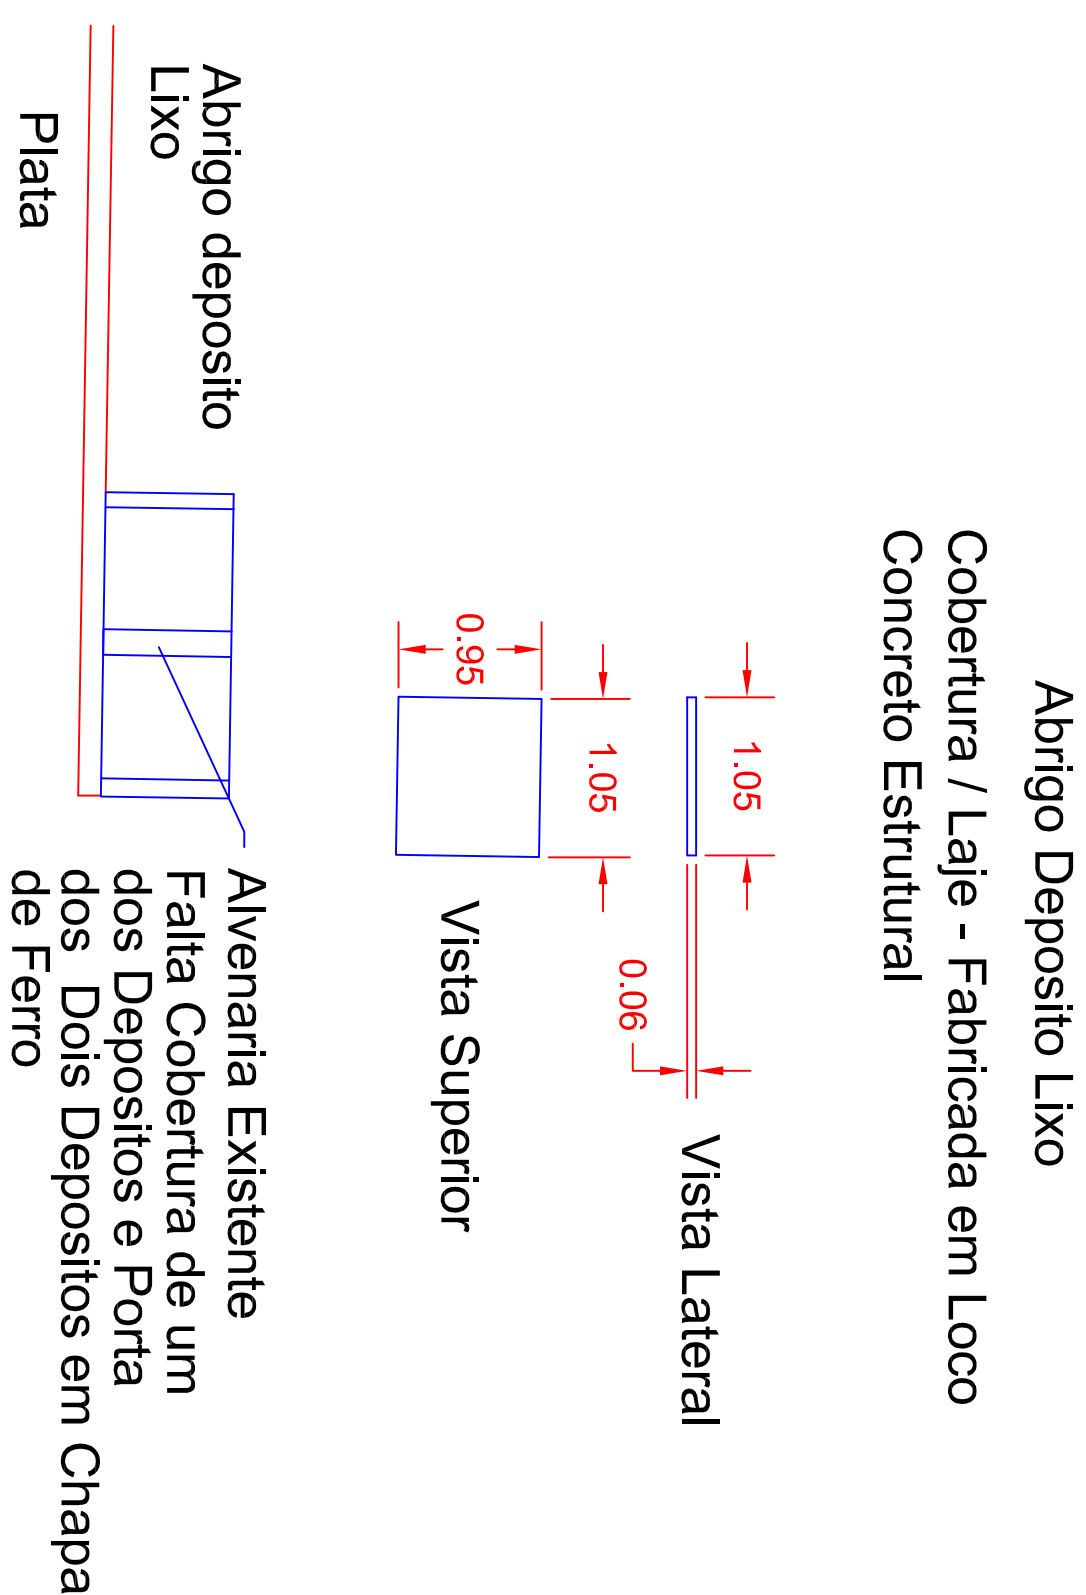
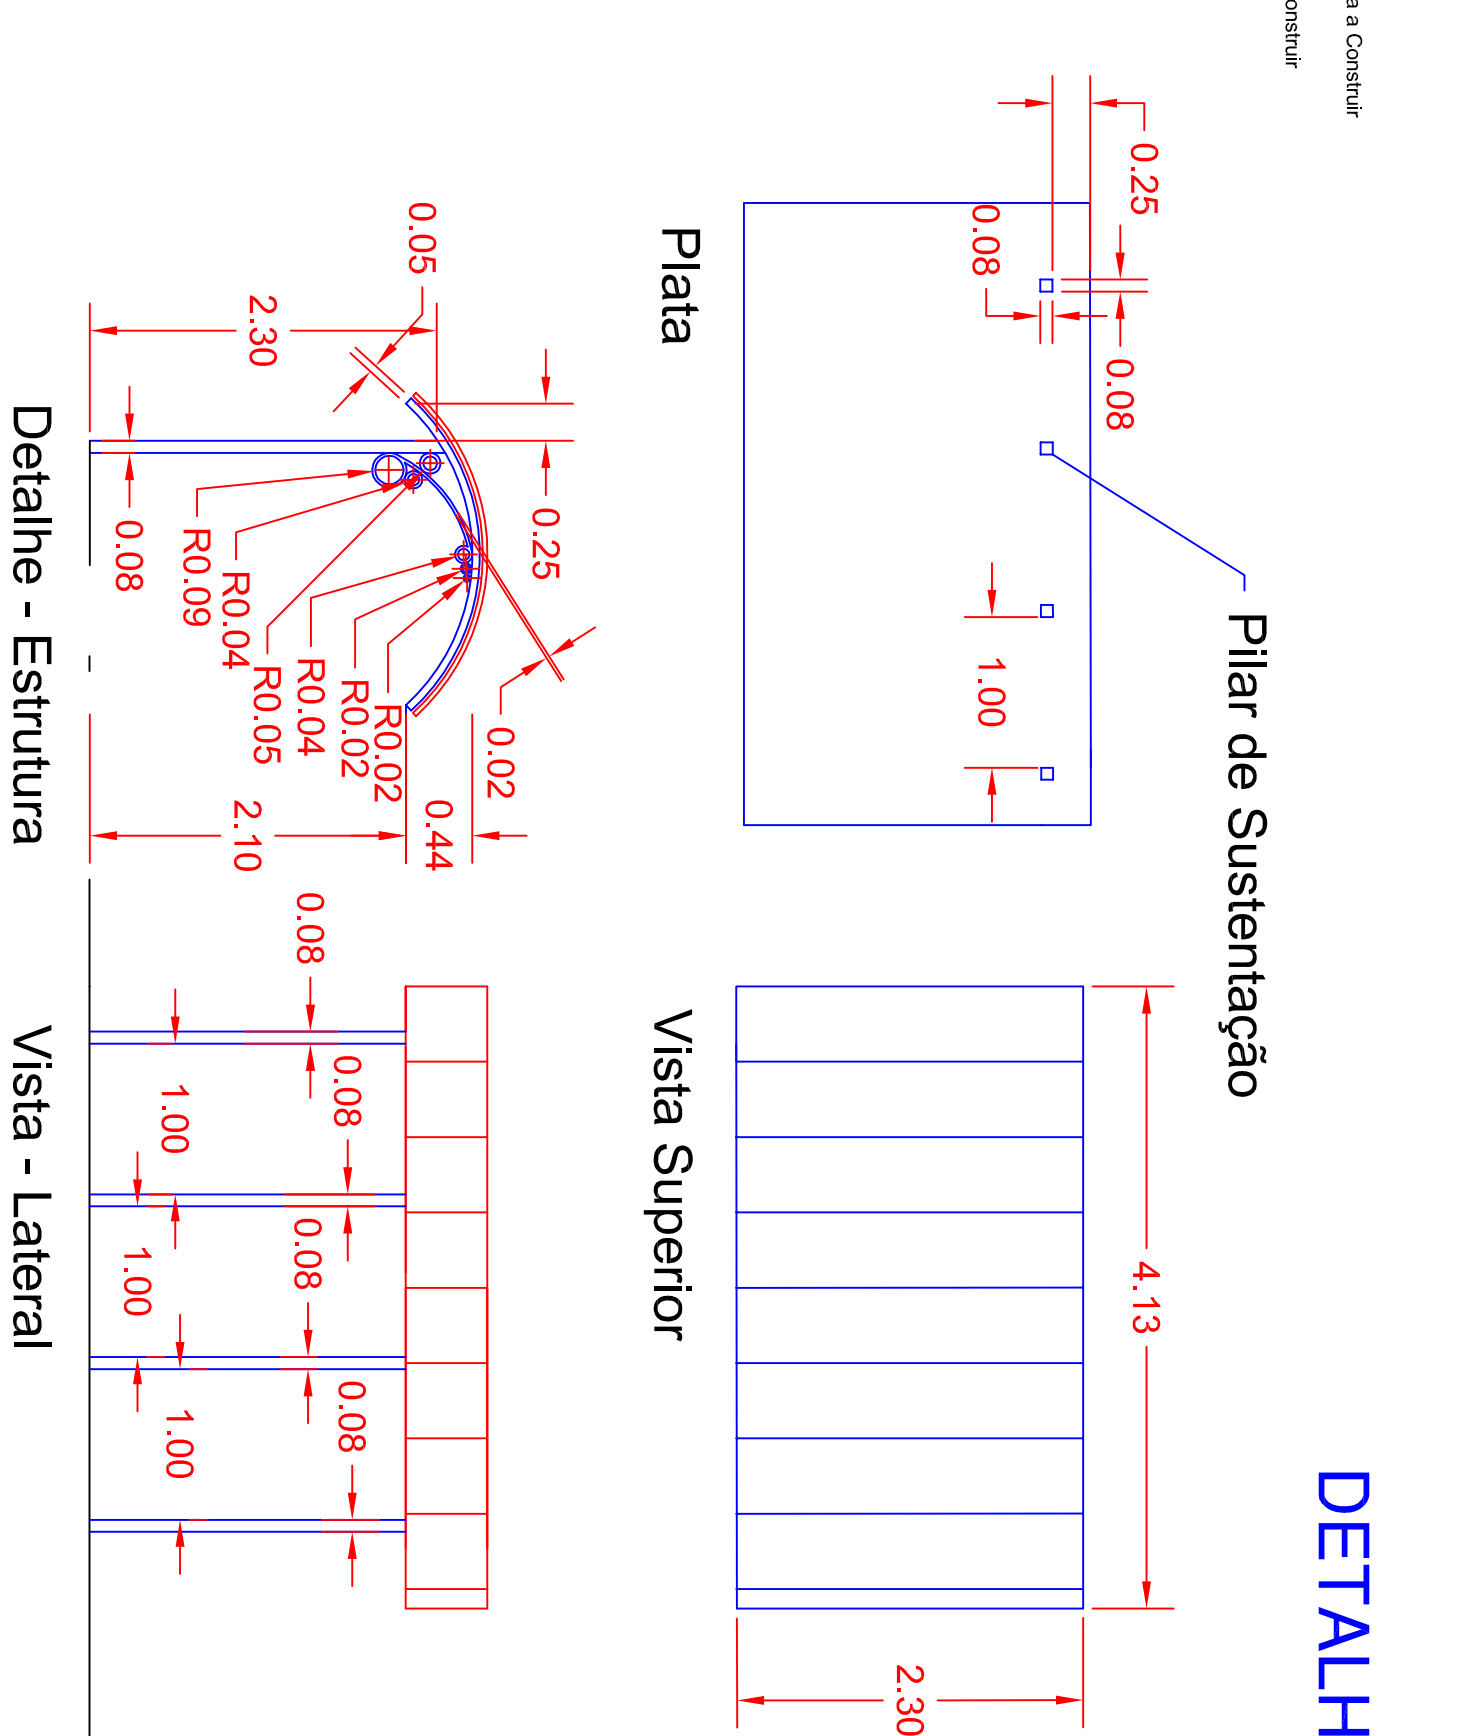
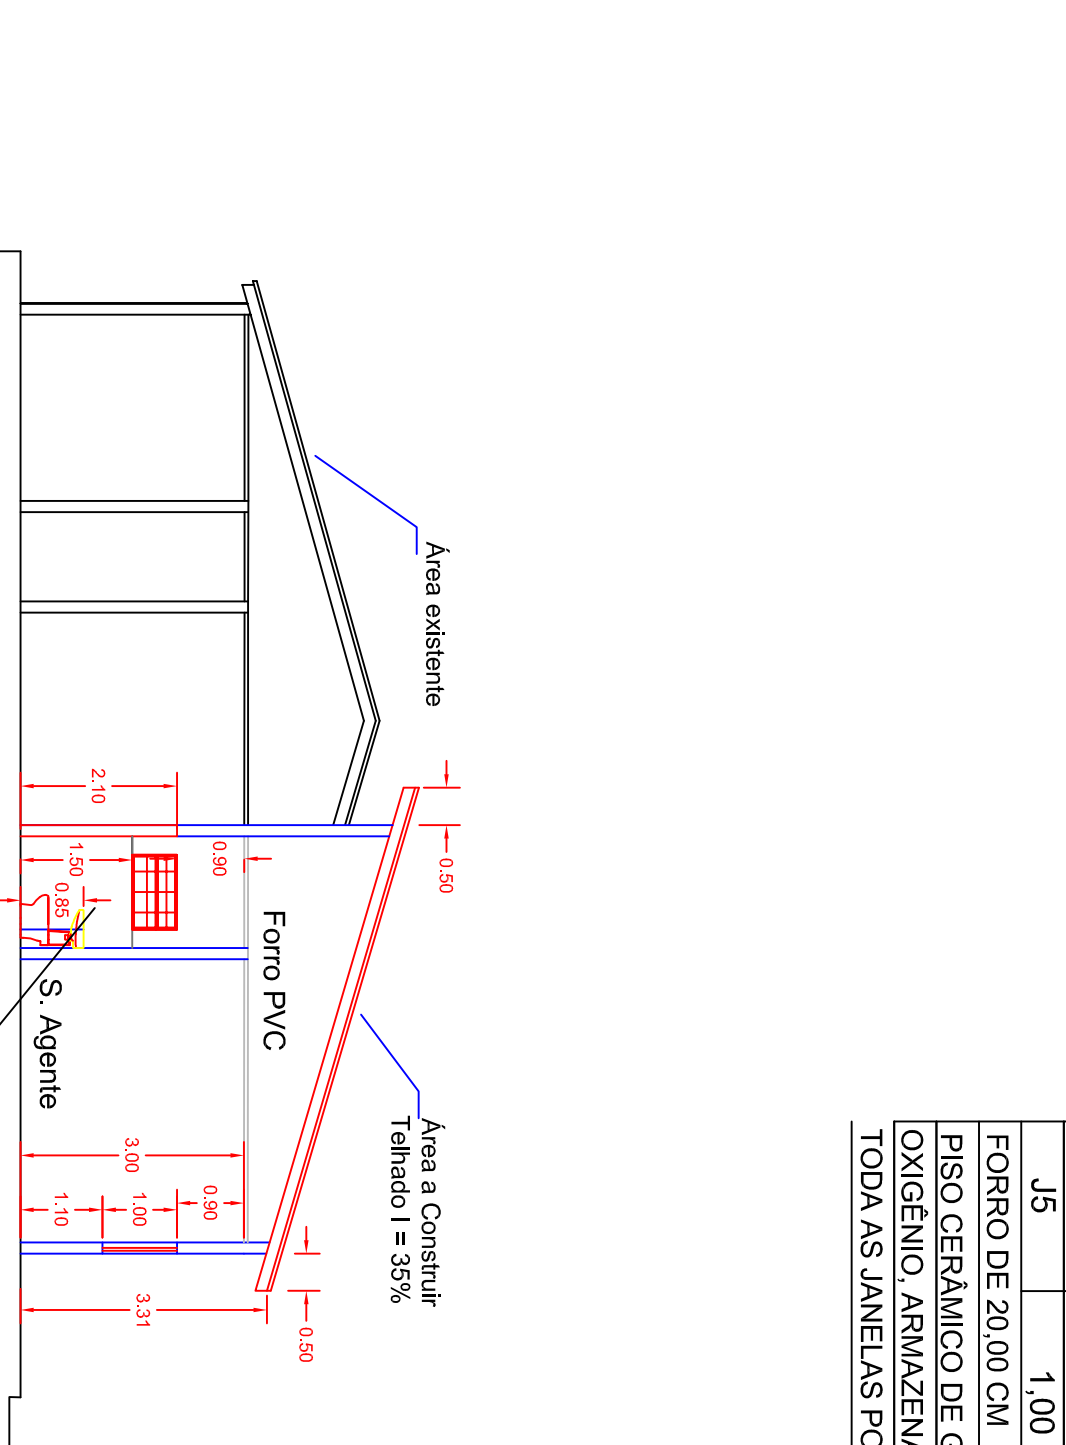
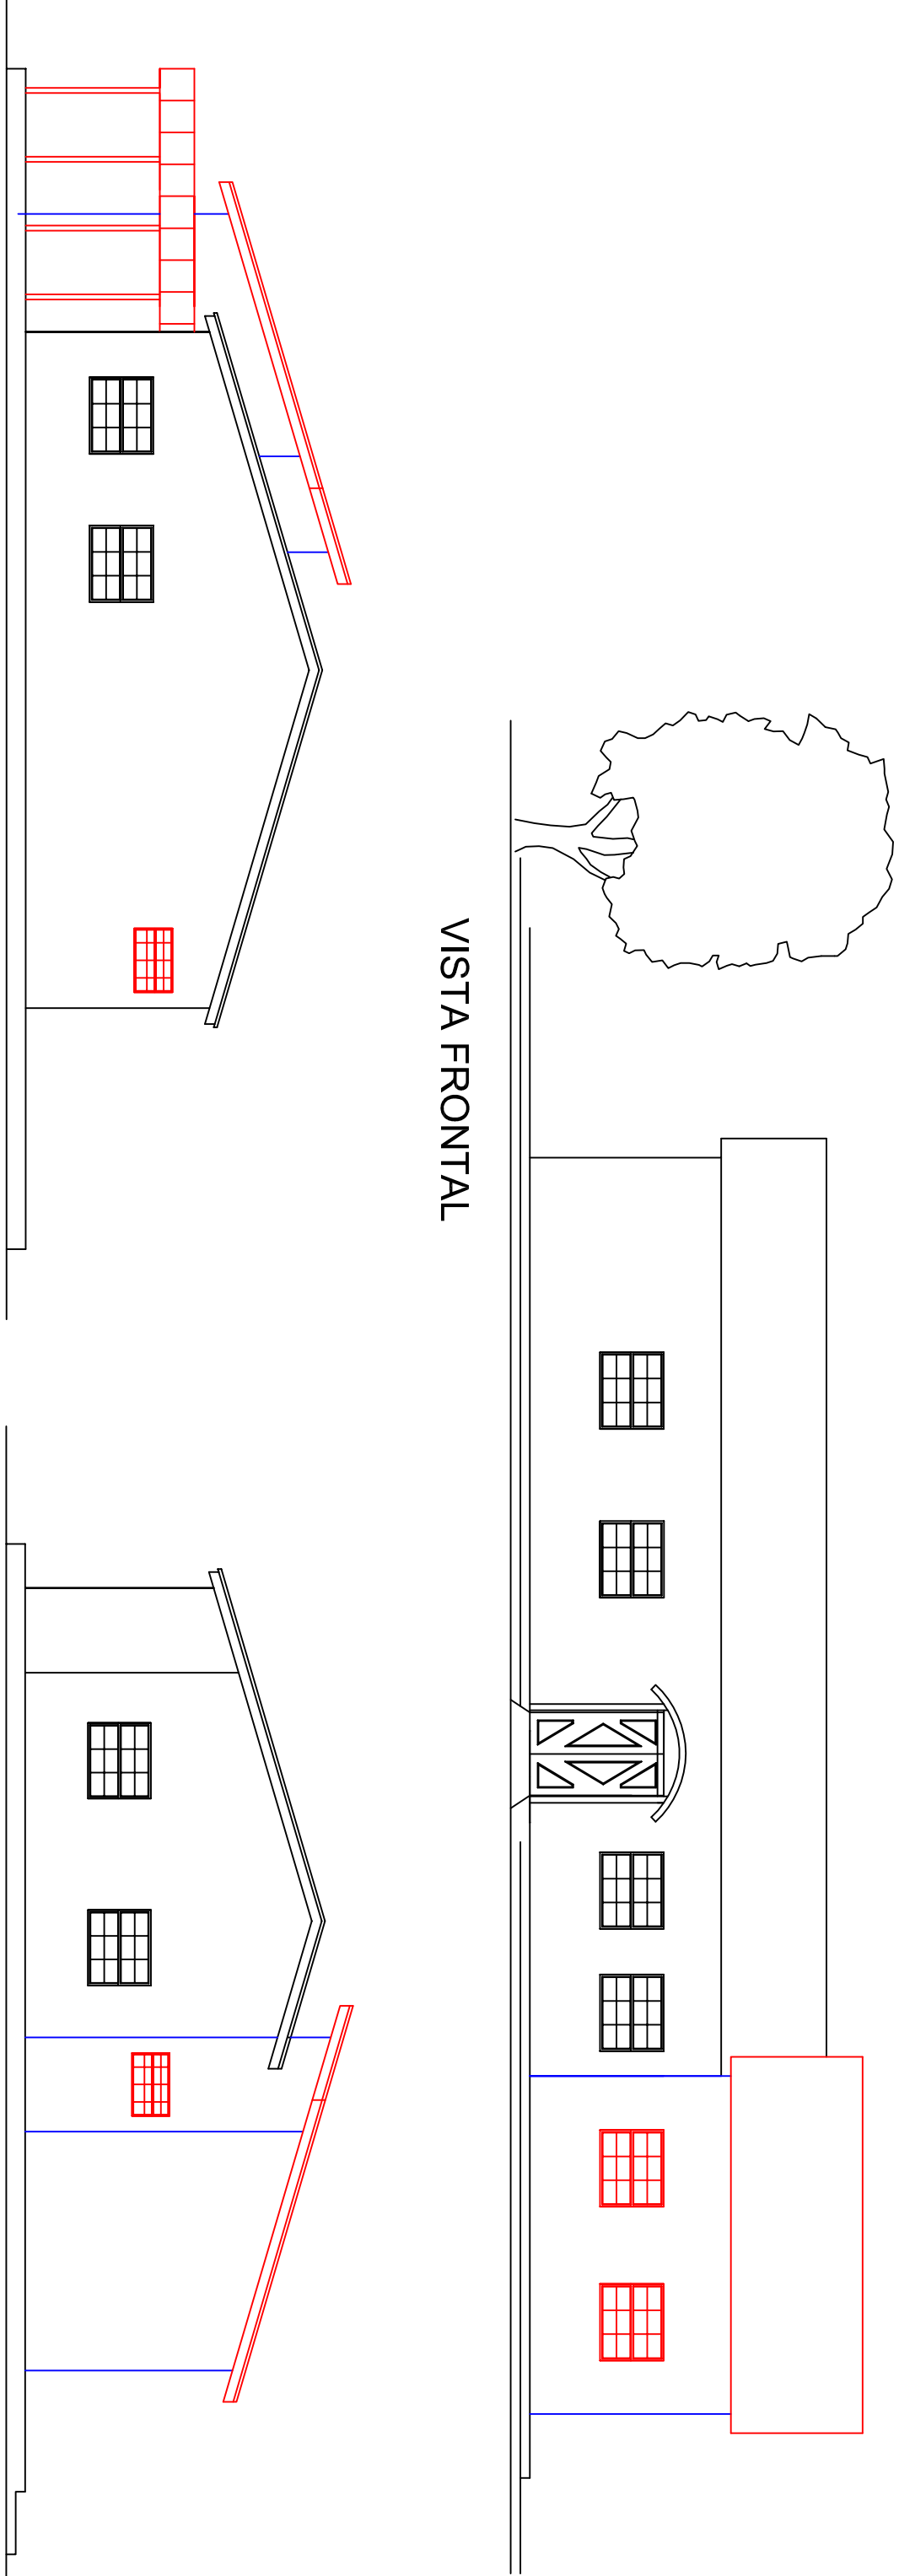
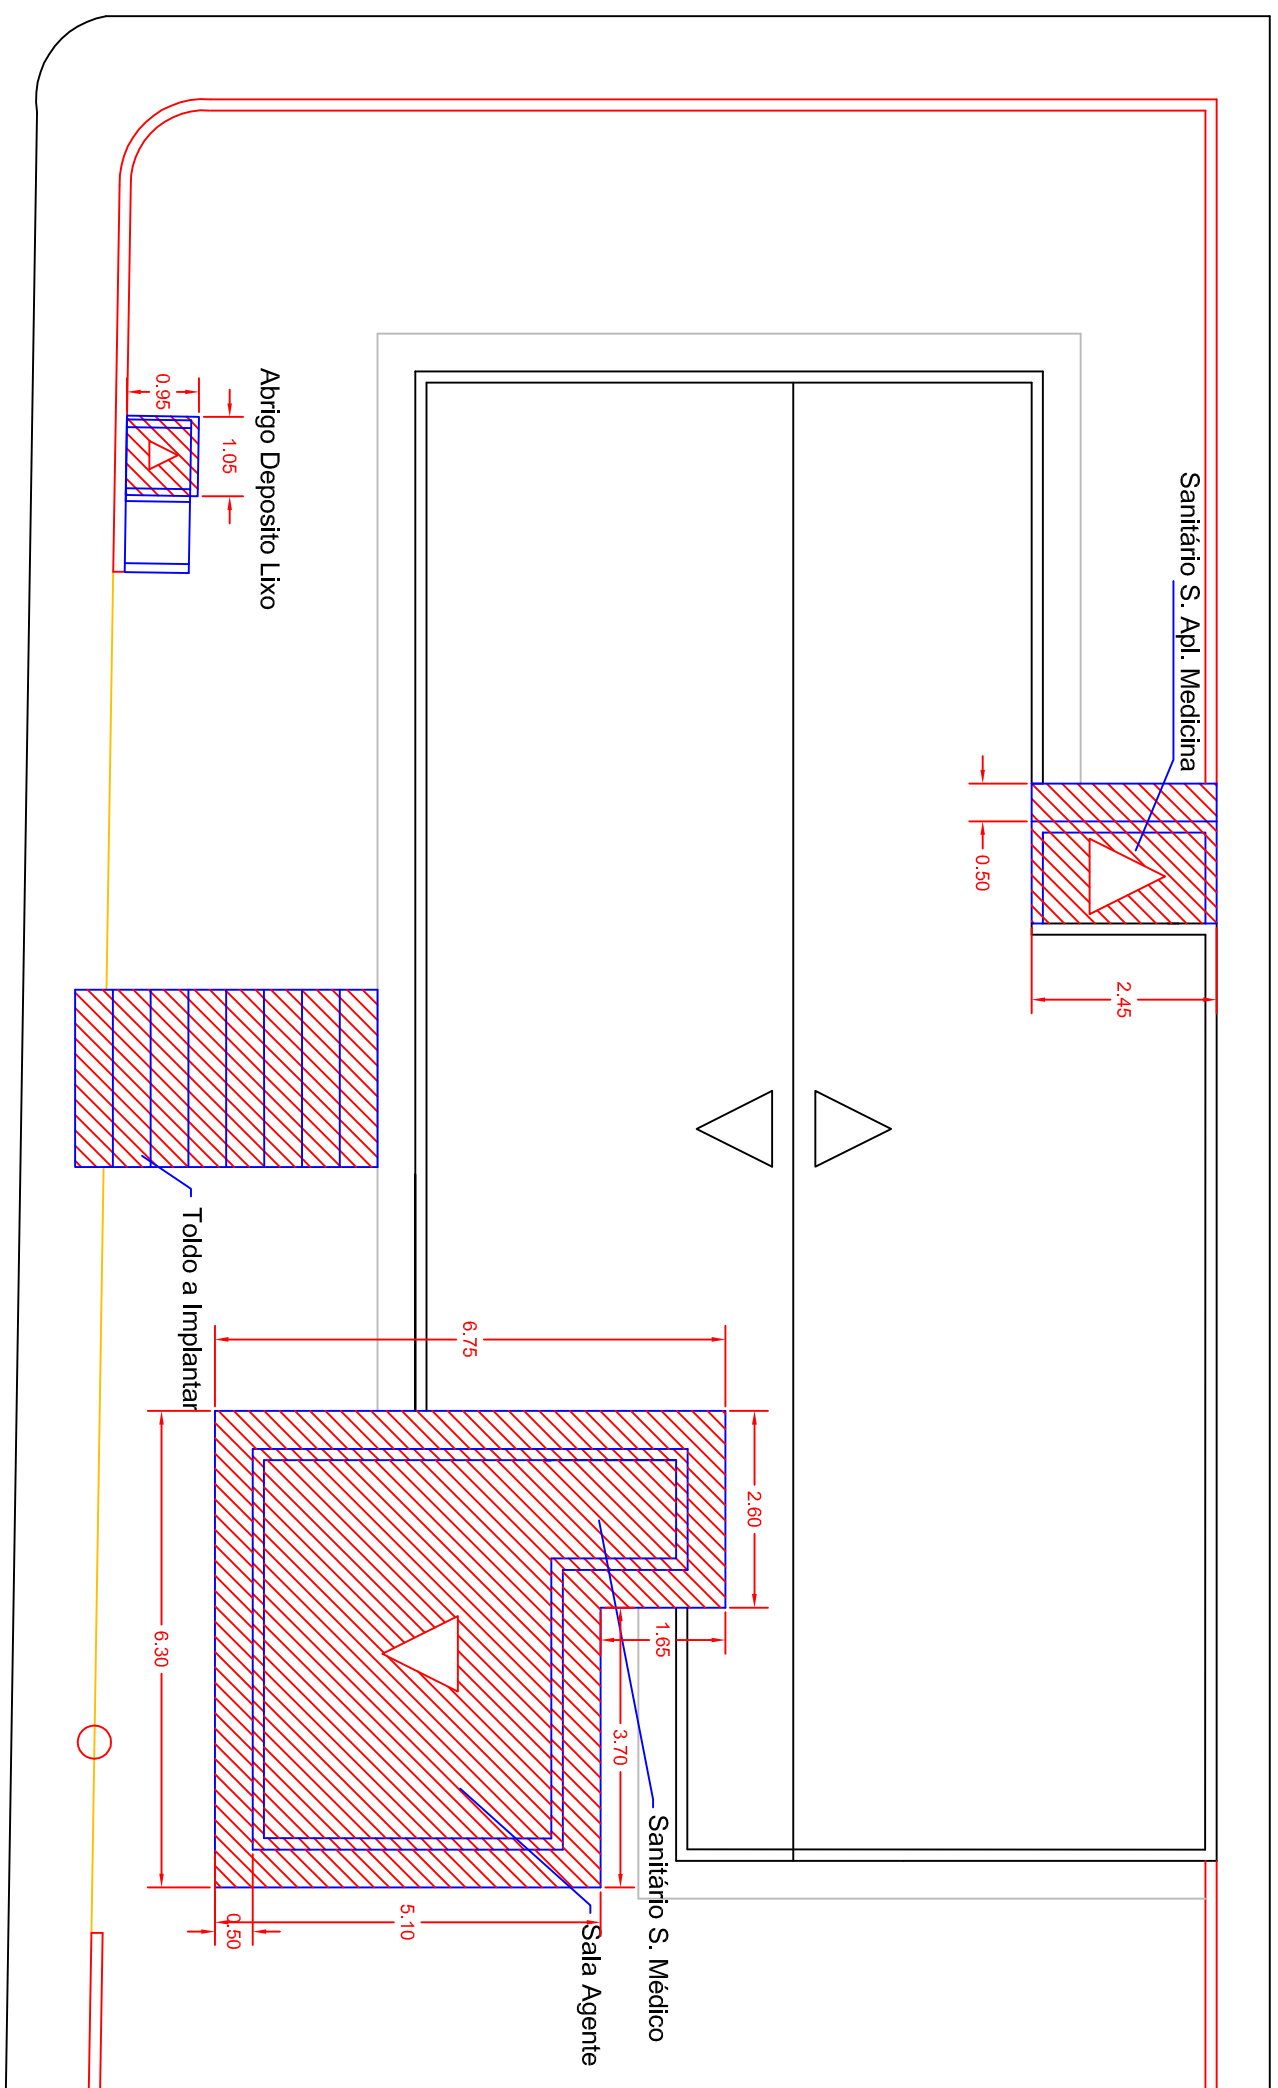


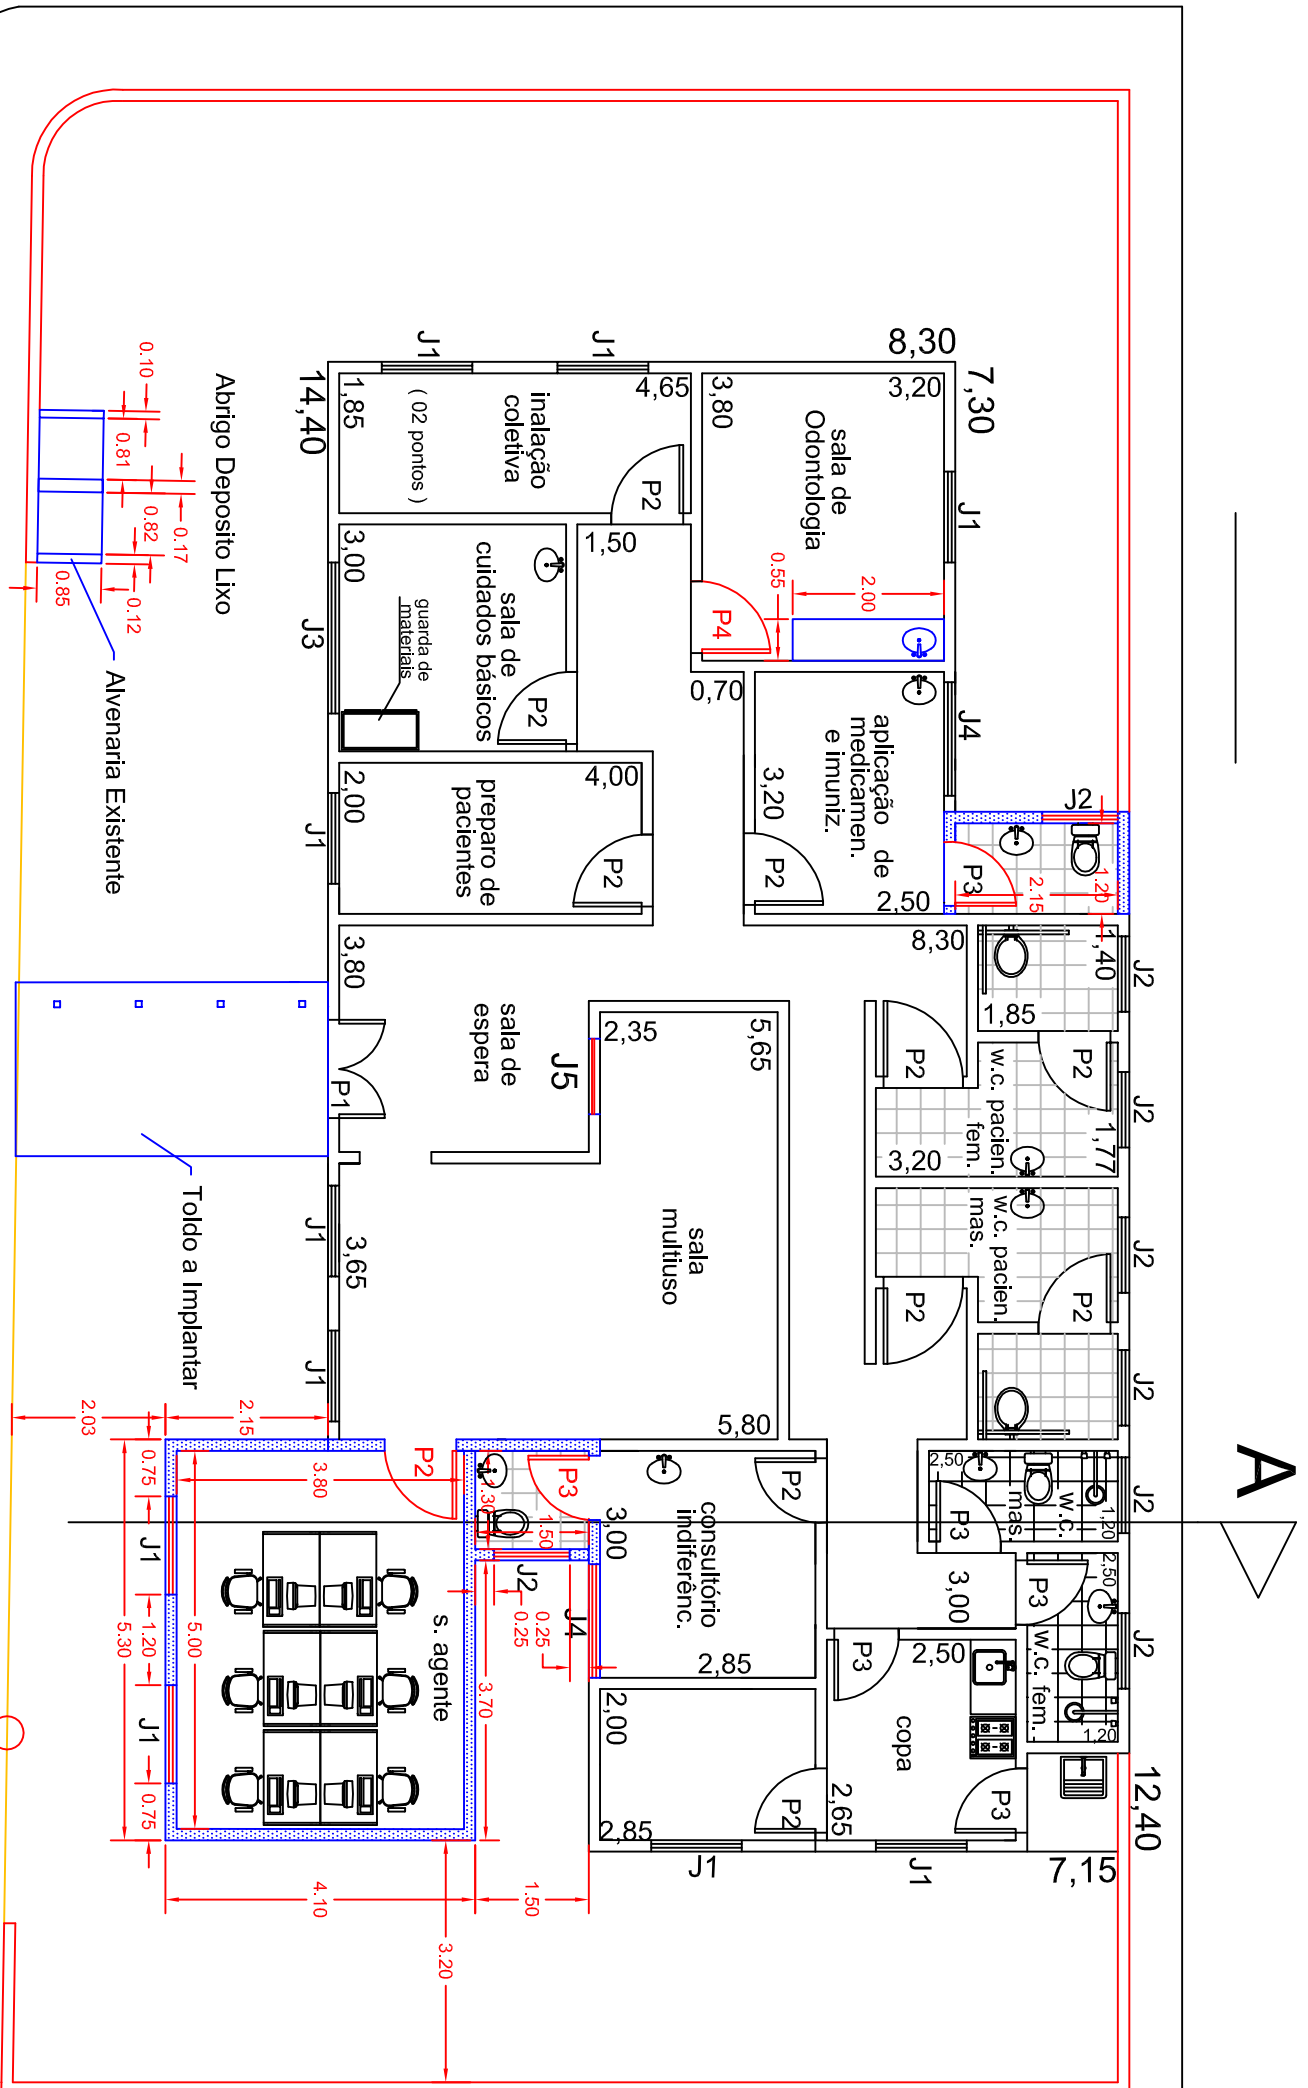

QUADRO DE ESQUADRIAS E PORTAS			
	ALTURA	LARGURA	OBS.
P1	2,10	1,60	
P2	2,10	1,00	
P3	2,10	0,80	Revestir em lamina
P4	2,10	1,00	de Pintura de estuibo
J1	ALTURA	LARGURA	PEITORIL
J2	1,00	1,30	
J3	0,60	1,00	1,50
J4	1,00	2,00	1,10
J5	1,00	1,50	1,10
J6	1,00	1,00	1,10
CORRIDA DE 20,00 CM			
PISO CERAMICO DE GRANULITE			
ARMAZENAMENTO EM CILINDROS DE ALTA PRESSÃO			
OXIGÊNIO, ARMAZENADO EM CILINDROS DE ALTA PRESSÃO			
OXIDAR AS JANELAS POSSUINDO TELAS MOSCOTEIRAS ✓			

NOTA: A reforma do PSF contempla também a pintura de todo a edificação área existente e a construir Interno e externo inclusive sanitários (onde será atotado barra de impermeabilização em vez de cerâmica).

Título/Assunto AMPLIAÇÃO E REFORMA PARCIAL - PSF PROJETO ARQUITETÔNICO COBERTURA, CORTE E FACHADA	
Local Prça. Adelfino Figueiredo - Centro - São José do Barreiro - SP	
Encomendado Projeto UBS Execução Escala INDICAÇÃO Execução 02/10/2014 Execução Secretaria de Planejamento e Obras e Serviços	Processo/Expediente Arquivado AMP - REC - UBS.dwg Assinatura Rep. Técnico Aq. Patrick L. de Oliveira Assinatura Patrick
Assinatura José Luiz de Magalhães Sarrafim	Assinatura Assinatura