


Quadro de legendas

○	Poste telecônico
■	Ar condicionado a frio
▣	Posto de transformação

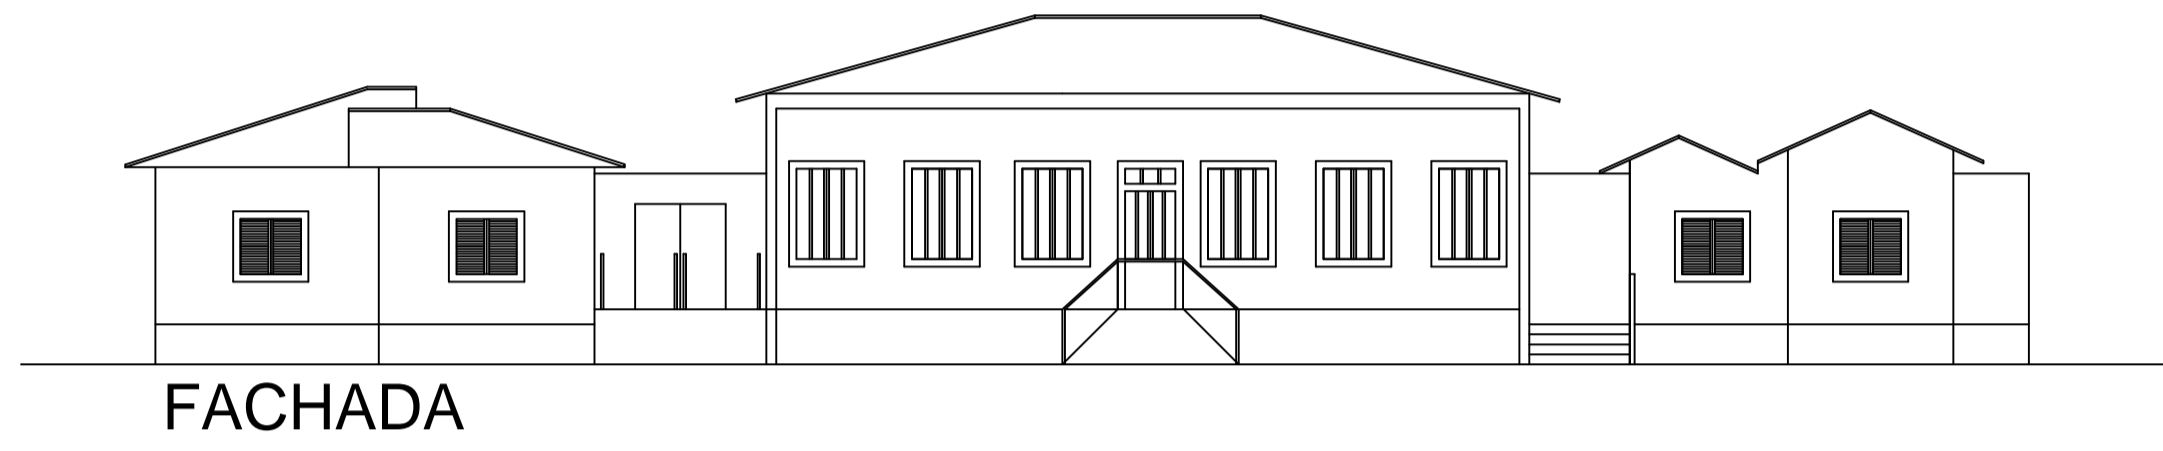

C:\Users\Conselhos\Desktop\timbrado 2017a2020 obras.jpg			
OBRA: REFORMA E AMPLIAÇÃO DO PRÉDIO DO HOSPITAL VIRGÍLIO PEREIRA PARA CENTRO TURÍSTICO E DE EVENTOS DE SÃO JOSÉ DO BARREIRO - S.P.			
FOLHA N.º: 001	ESCALA: 1/100	RRT: 6061755	PROCESSO:
PERÍMETRO: SÃO JOSÉ DO BARREIRO		MAP.:	ARQ.:
LOCAL: AVENIDA VIRGILIO PEREIRA		COMARCA: BANANAL	
DESENHO: MARCO ANTONIO		ASSUNTO: IMPLANTAÇÃO E FACHADA	MUNICÍPIO: SÃO JOSÉ DO BARREIRO
RESPONSÁVEL TÉCNICO		DATA: AGOSTO / 2017	
		PREFEITO MUNICIPAL	