

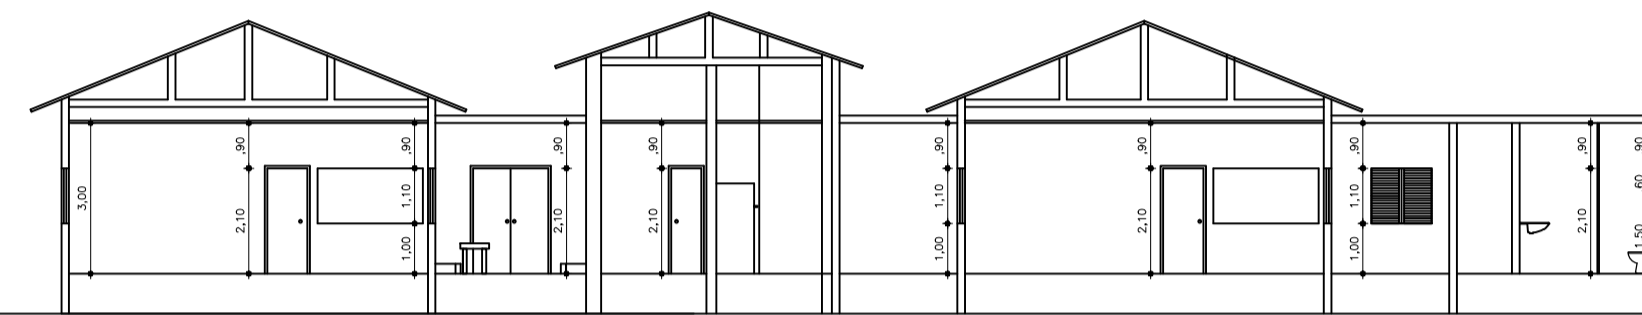


Quadro de legendas	
○	Poste telecónico
■	Ar condicionado a frio
▣	Posto de transformação

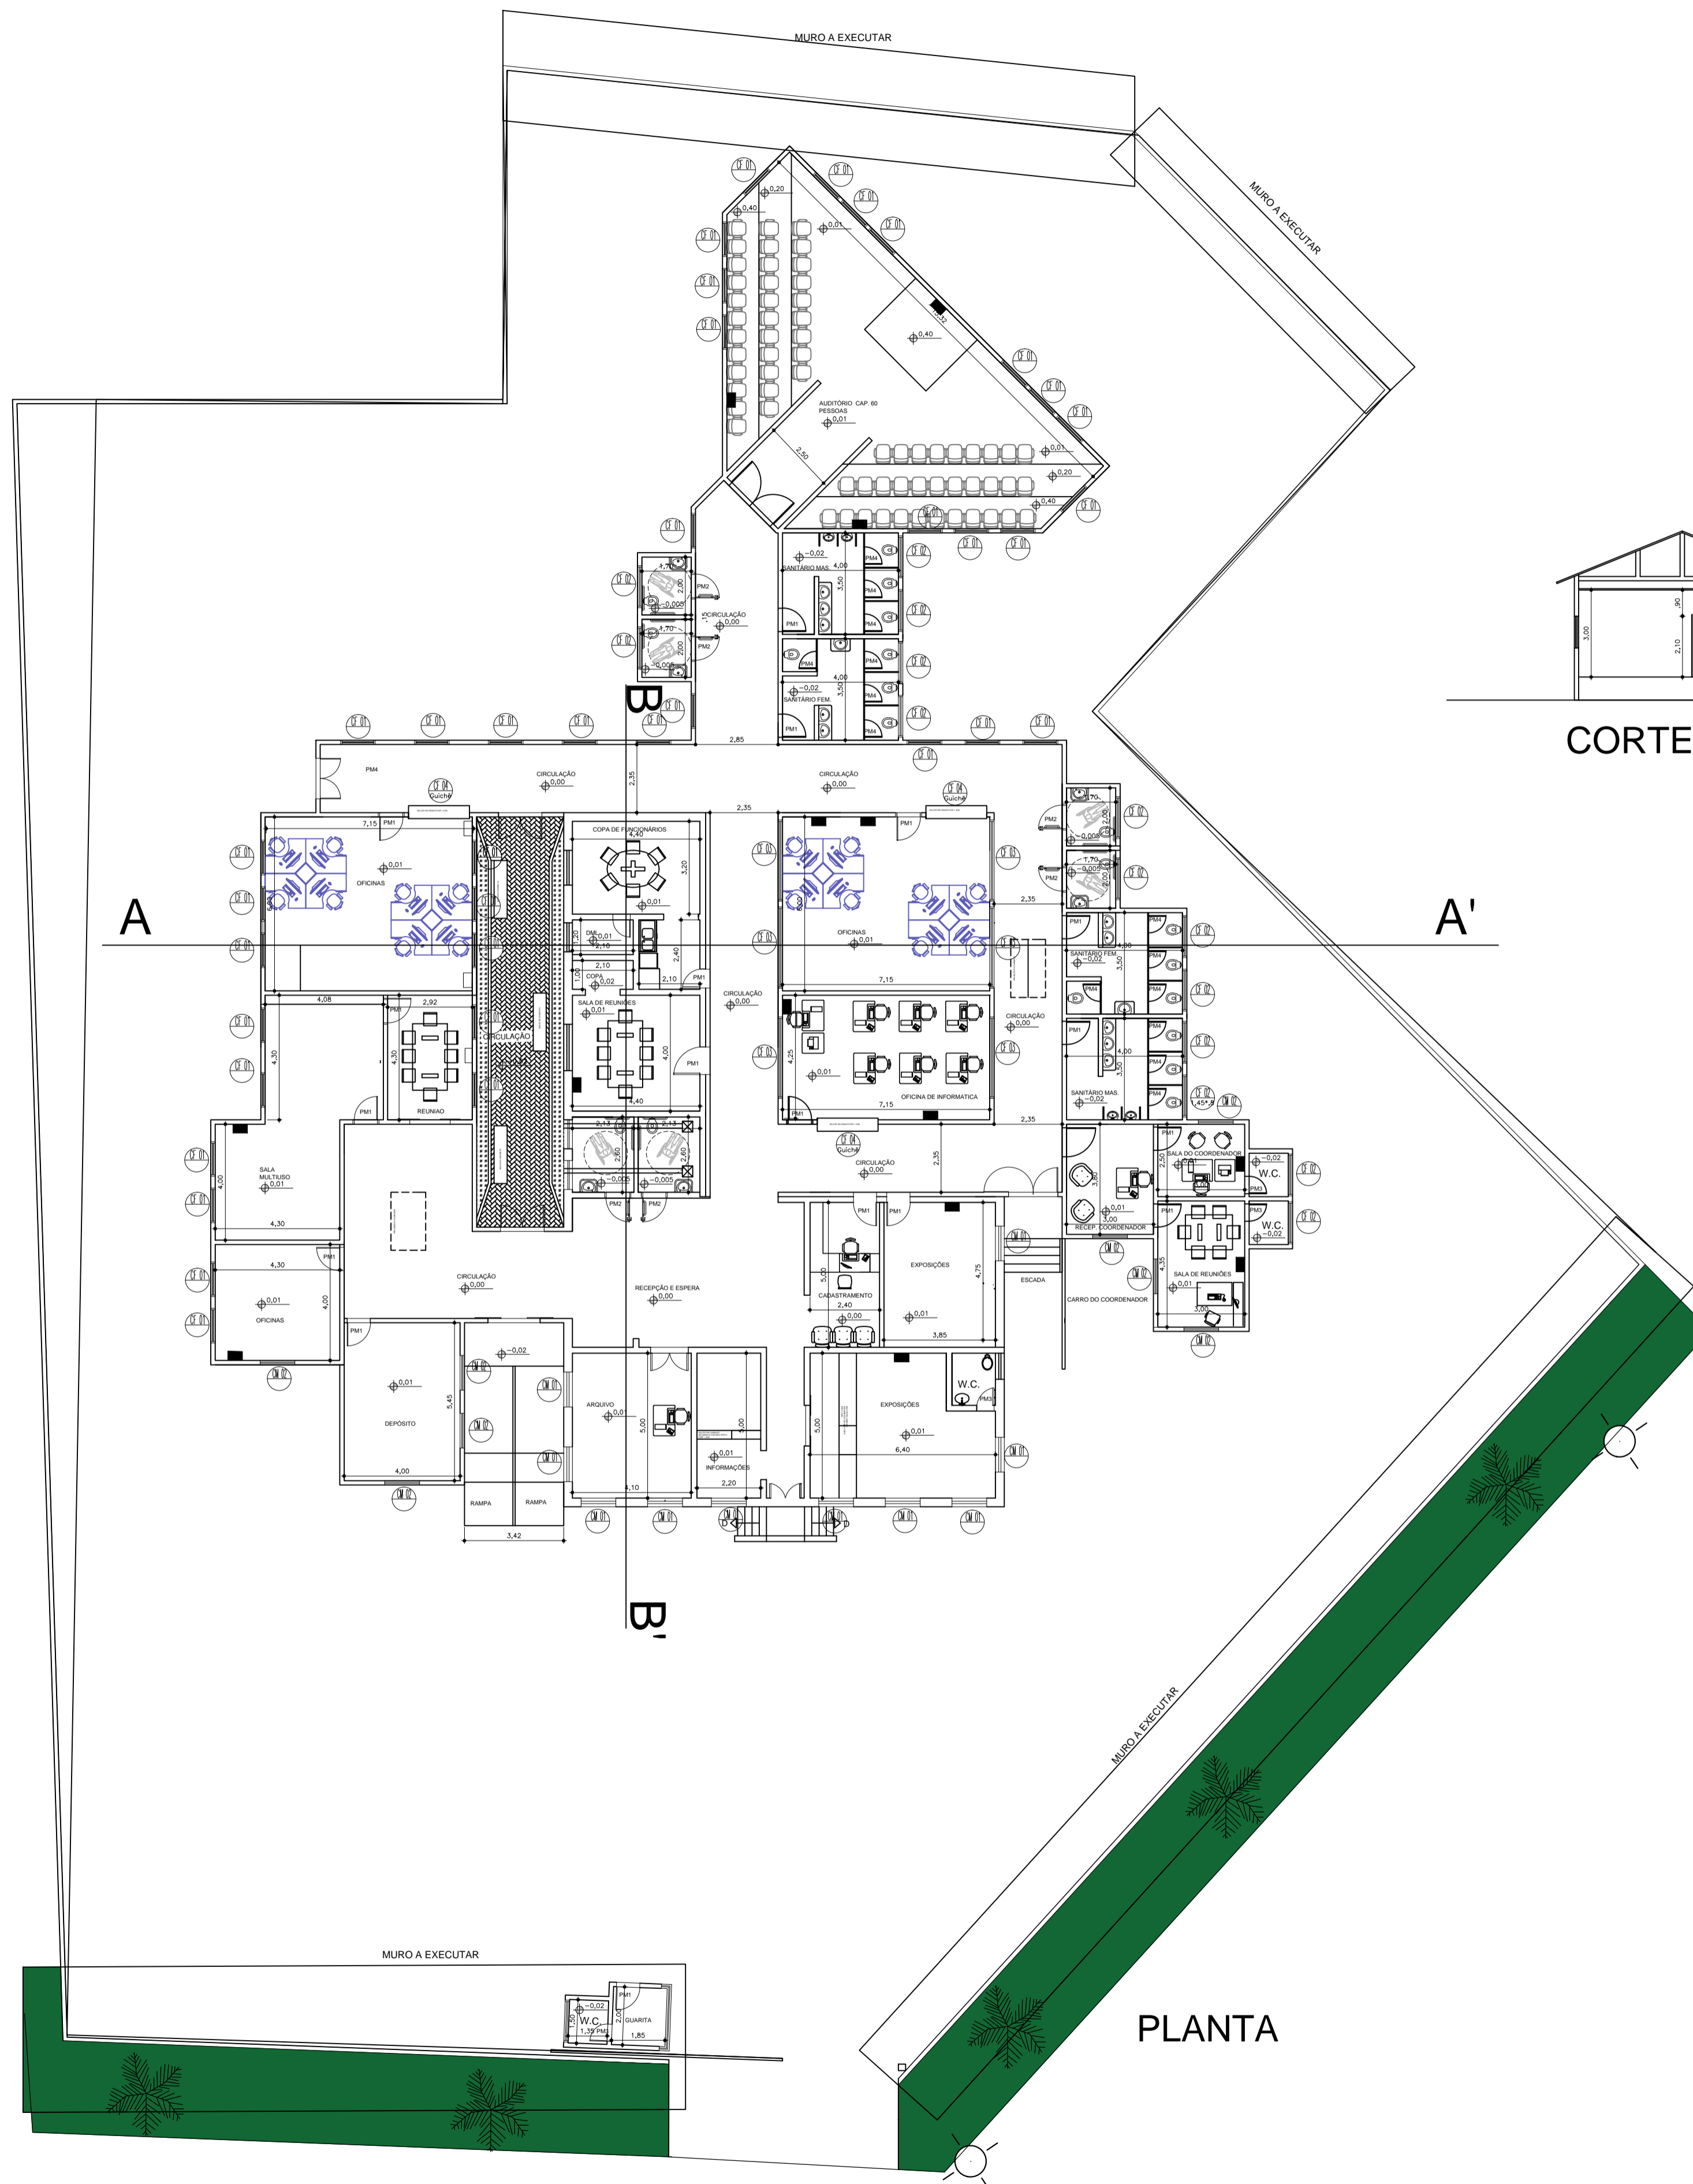

CORTE A A'

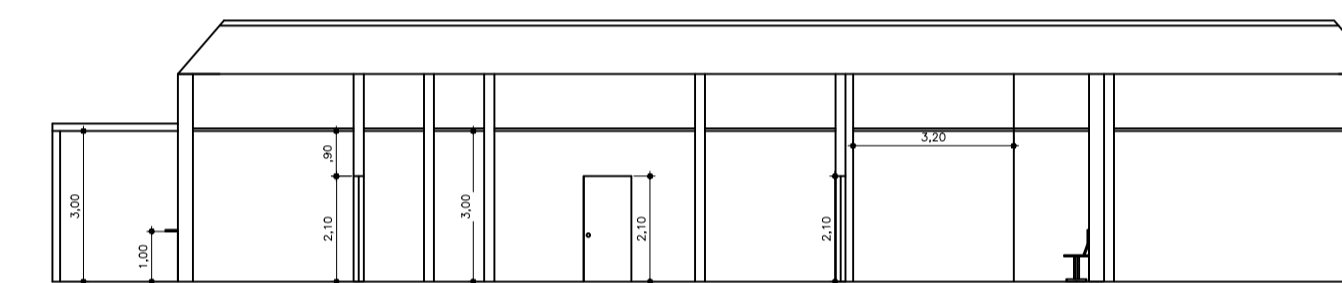

CORTE B B'

C:\Users\Conselhos\Desktop\timbrado 2017a2020 obras.jpg

OBRAS:				<b>REFORMA E AMPLIAÇÃO DO PRÉDIO DO HOSPITAL VIRGÍLIO PEREIRA PARA CENTRO TURÍSTICO E DE EVENTOS DE SÃO JOSÉ DO BARREIRO - S.P.</b>				
FOLHA N.º:	002	ESCALA:	1/100	RRT:	6061755	PROCESSO:		
PERÍMETRO:	SÃO JOSÉ DO BARREIRO				MAP.:	ARG.:	COMARCA:	
LOCAL:	AVENIDA VIRGÍLIO PEREIRA				MUNICÍPIO:			
DESENHO:	MARCO ANTONIO	ASSUNTO:	PLANTA E CORTE				DATA:	AGOSTO / 2017
RESPONSÁVEL TÉCNICO:					PREFEITO MUNICIPAL			