

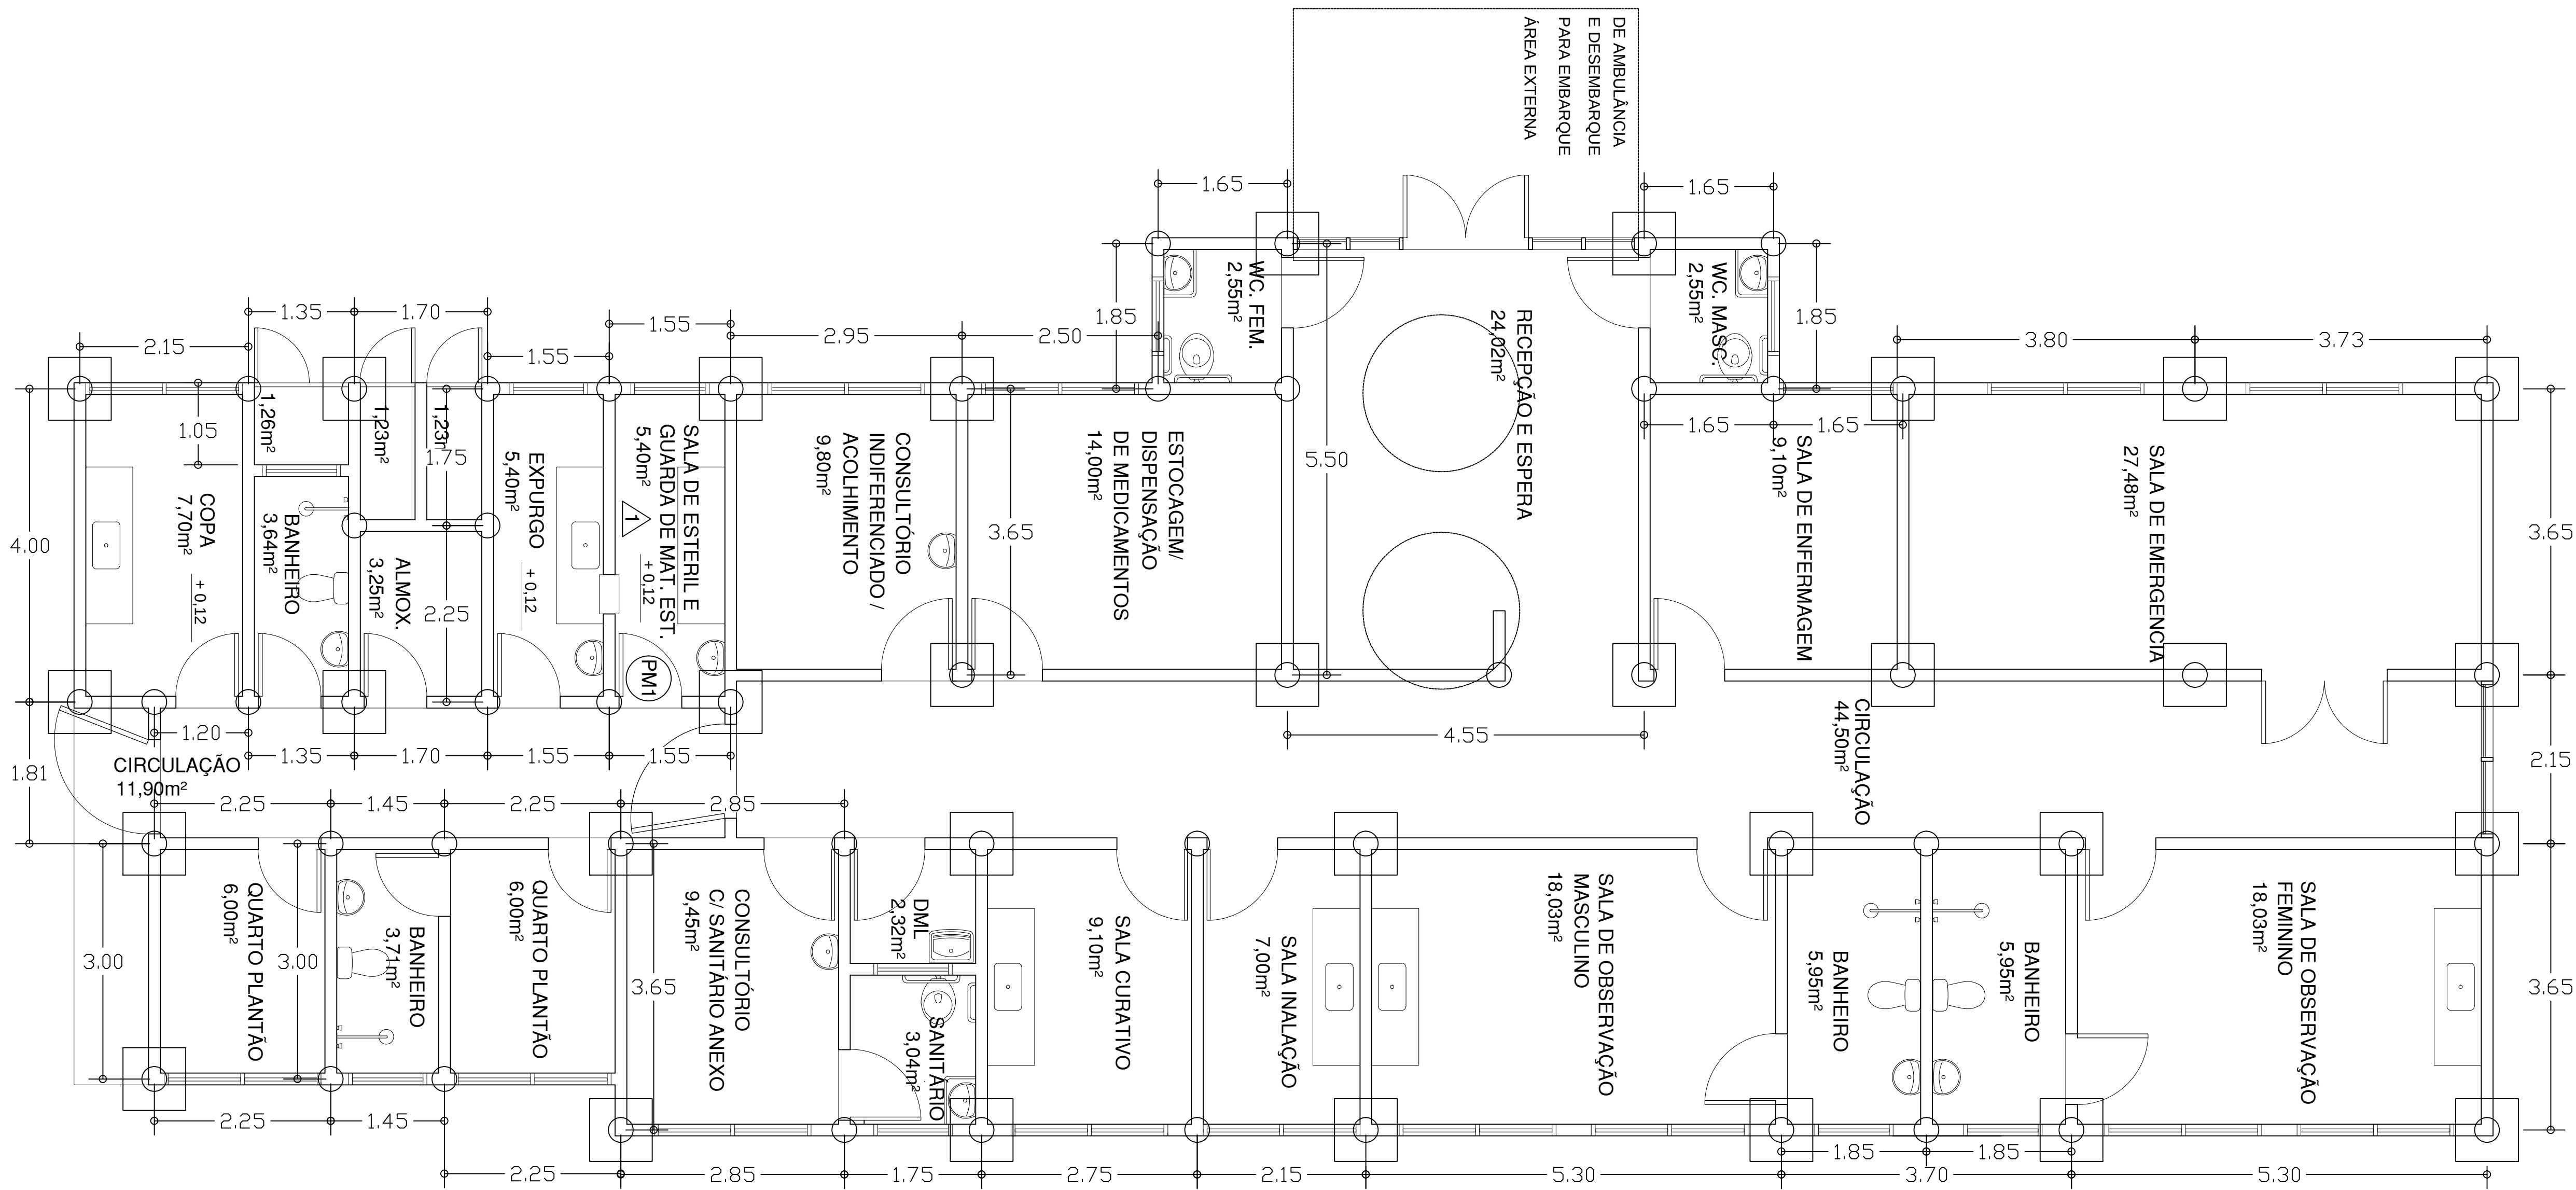


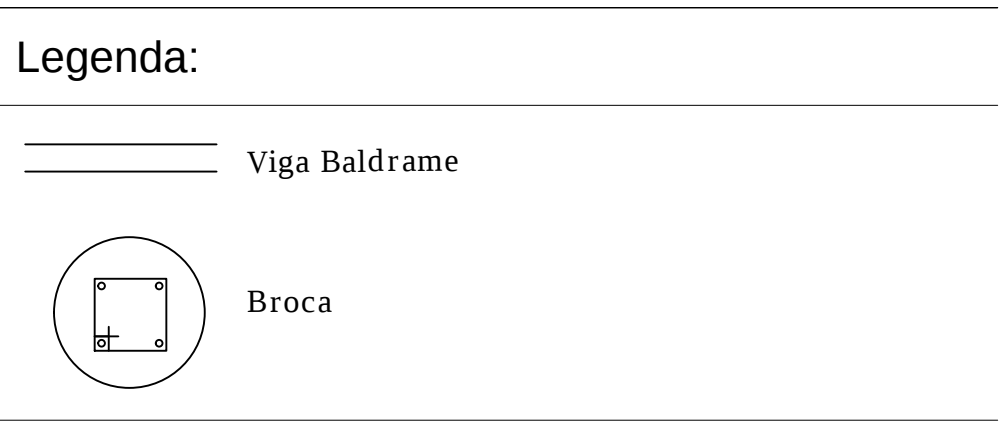

PLANTA DE ESTRUTURA
Esc. 1:50

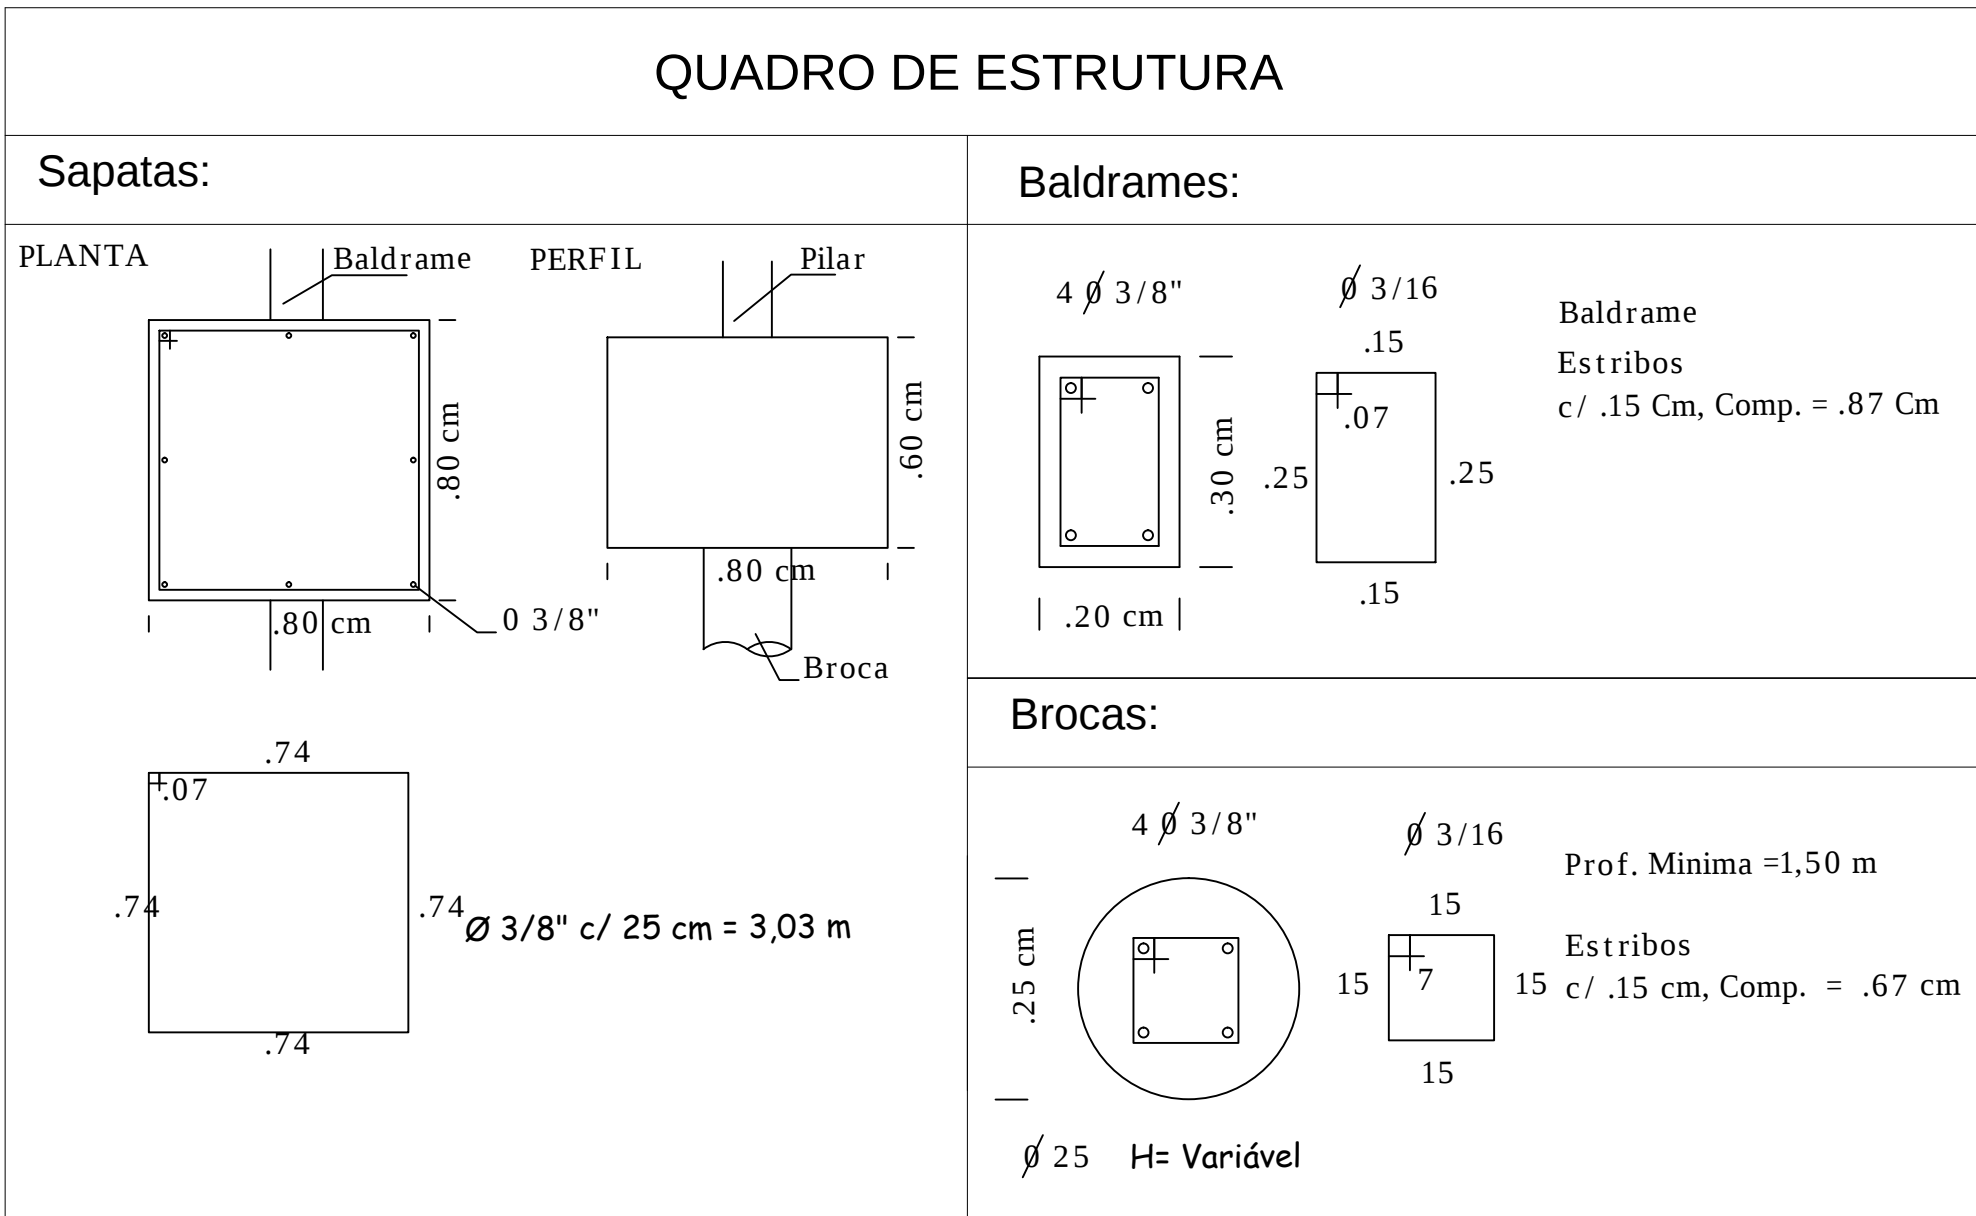

PREFEITURA MUNICIPAL DE SÃO JOSÉ DO BARREIRO		FOLHA ÚNICA	
SECRETARIA DE PLANEJAMENTO DE OBRAS E SERVIÇOS			
Título/Assunto		PROJETO ESTRUTURA	
Construção de UBS		SAPATA, BALDRAME E BROCA	
Local			
Rua José Bento Teixeira S.Nº. - Bairro centro - São José do Barreiro - SP			
Proprietário			
Prefeitura municipal de São José do Barreiro - SP			
Projeto		CAU	RRT:
Arqº Patnck L. de Oliveira		A 84464-0	
Escala		Data	
Indicada		28 / 04 / 2014	
Prefeito Municipal		Resp. Técnico / Cau A 84464-0	
José Milton de Magalhães Serafim		Arq. e Urb. Patnck L. de Oliveira	